

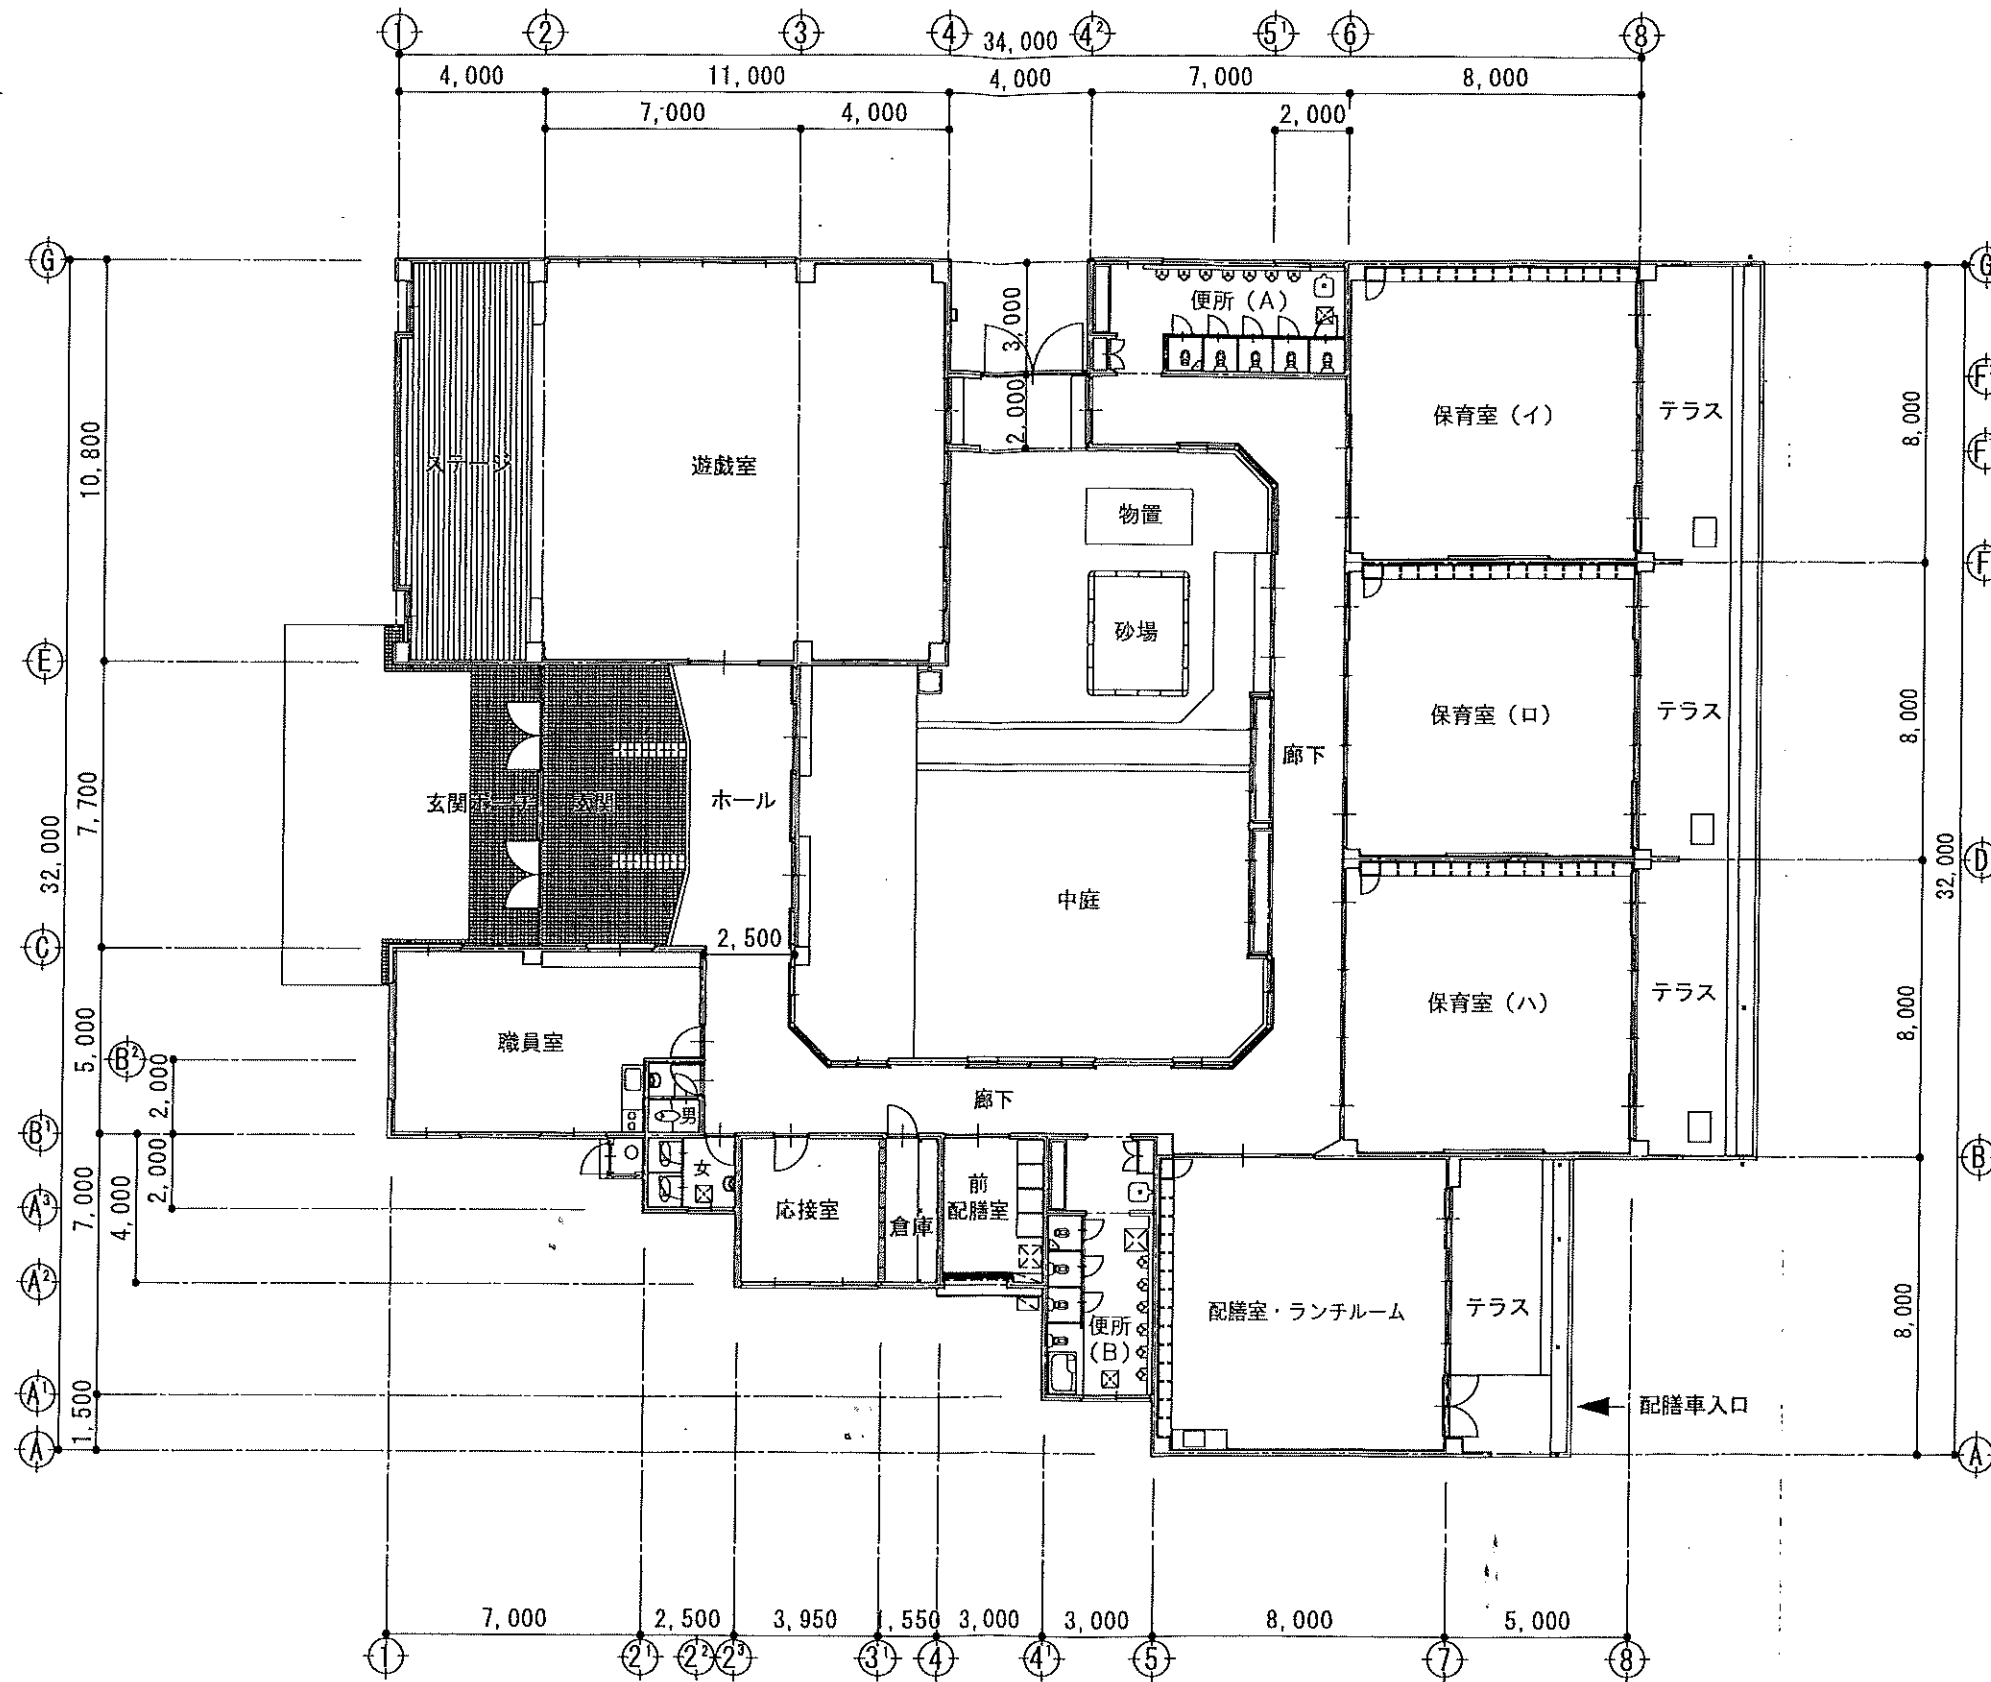


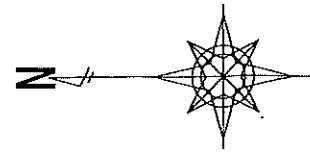

平面図 1 : 200

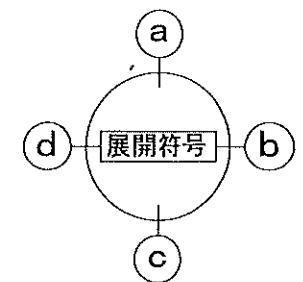

備考	事業名 旧川崎町立川崎幼稚園	図面名 現況平面図	
	工事名 旧川崎町立川崎幼稚園	縮尺 S=1/200	図面番号 川崎町役場 事業課 建築係